



ที่ที่บ้าน เรียกว่าความรัก
สรานสิริ ติวานนท์ – แจ้งวัฒนะ

SARANSIRI
TIWANON-CHAENGWATTANA 2



ข้อมูลโครงการ

ประเภท	: บ้านเดี่ยว
สถานที่ตั้ง	: ต.บ้านใหม่ อ.เมืองปทุม จ.ปทุมธานี
พื้นที่โครงการ	: สราญสิริ ตีวานนท์ – แจ้งวัฒนะ 1 : 61-0-61 ไร่ สราญสิริ ตีวานนท์ – แจ้งวัฒนะ 2 : 59-1-24.73 ไร่
จำนวนยูนิต	: สราญสิริ ตีวานนท์ – แจ้งวัฒนะ 1 : 250 หลัง สราญสิริ ตีวานนท์ – แจ้งวัฒนะ 2 : 266 หลัง



MODERN INDUSTRIAL

สัมผัสความแตกต่าง...แต่ลงตัว
กับบริบทรอบโครงการที่รายล้อมไปด้วยความก้าวหน้า
ทางอุตสาหกรรม ที่ทันสมัยถูกหยิบยกมาสร้างสรรค์
ในการออกแบบเป็นแนวคิดที่เรียบง่าย
แต่คิดคำนึงถึงประโยชน์การใช้สอยให้คุ้มค่าที่สุด



CLUBHOUSE

การใช้รูปแบบของตู้ Container และสีเทาเป็นองค์ประกอบหลักพื้นที่โล่งด้านในเหมาะสำหรับการเป็นพื้นที่ส่วนกลาง
ทั้งยังมีการดึงรายละเอียดของเหล็กฉีก ที่ช่วยเพิ่มสร้างสรรค์ความเป็น Loft





สิ่งอำนวยความสะดวก : สวน

สวนที่ห้อมล้อมไปด้วยไม้ใหญ่ ให้คุณรู้สึกเหมือนอยู่ท่ามกลางธรรมชาติ แยกโซนครอบครัว เครื่องเล่นเด็ก และทางเดินแบบวนรอบ ให้คุณได้ สูดอากาศบริสุทธิ์ พร้อมวิ่ง Jogging ได้อย่างอิสระท่ามกลางธรรมชาติ



สิ่งอำนวยความสะดวก : สระว่ายน้ำ

เปิดมุมมองสู่ธรรมชาติให้กว้างเต็มพิกัด ด้วยสระว่ายน้ำแบบ Infinity edge ให้คุณสัมผัสความสุขอย่างเต็มที่แบบพาโนรามา เพิ่มความสุข และความปลอดภัย สำหรับเด็กๆ ด้วยสระว่ายน้ำเด็กในร่ม



สิ่งอำนวยความสะดวก : **ฟิตเนส**

สร้างแรงบันดาลใจในการออกกำลังกาย
ด้วยอาคารฟิตเนสกลางน้ำ (FLOATING FITNESS)
ให้คุณสัมผัสความสุขที่ล่องลอยอยู่เหนือผิวน้ำ



สิ่งอำนวยความสะดวก : อื่นๆ

- พื้นที่สันทนาการ
- เจ้าหน้าที่รักษาความปลอดภัย 24 ชม. และกล้อง CCTV
- ทางลาด และห้องน้ำพิเศษสำหรับผู้นั่งรถเข็น Wheel chair



≡ 11 สบลิรี



ภาพจำลอง


144

พื้นที่ใช้สอย 144 ตารางเมตร


สถาปัตย์
มีความทนทาน-แข็งแรง ๒

บ้านเดี่ยว 2 ชั้น พื้นที่ใช้สอย 144 ตารางเมตร

ประกอบด้วย 3 ห้องนอน 3 ห้องน้ำ 1 ห้องรับแขก 1 ส่วนรับประทานอาหาร 1 ห้องครัวไทย และที่จอดรถ 2 คัน

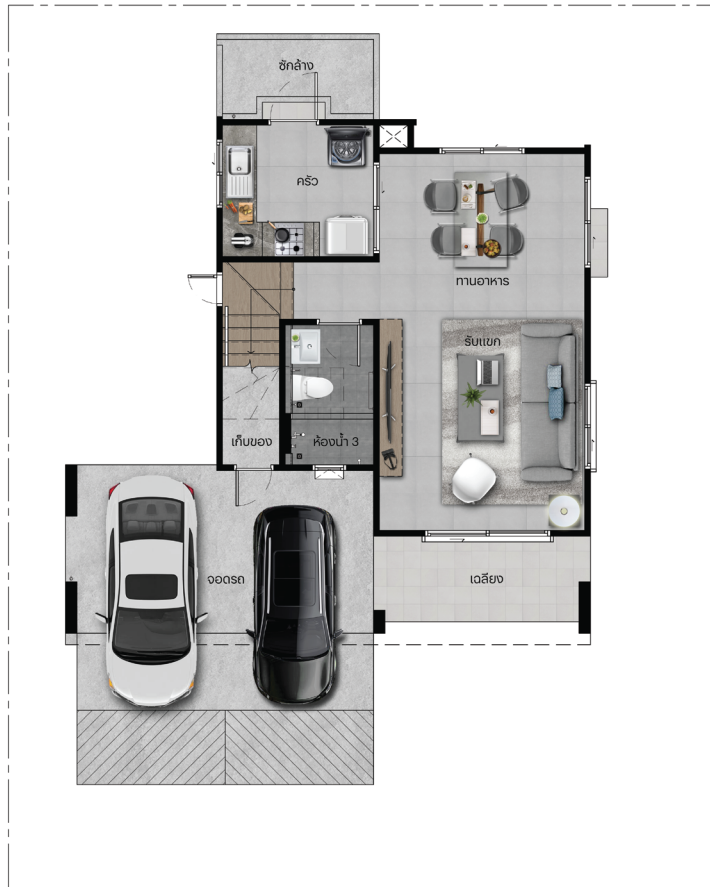

ชั้น 1

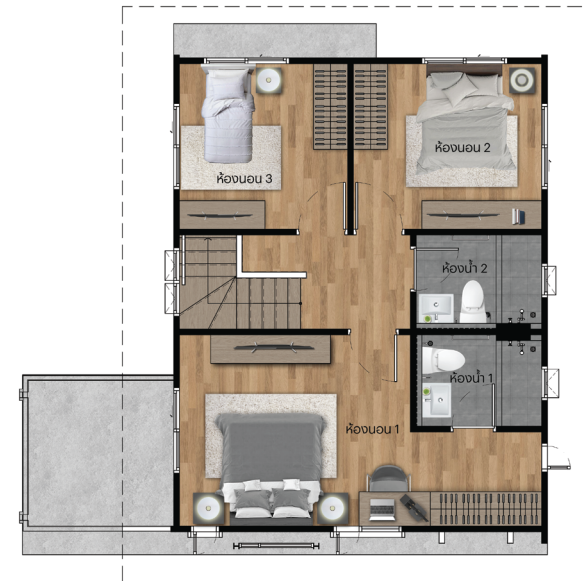

ชั้น 2

โทร. 1685 sansiri.com

≡ แอสสิริ



ภาพจำลอง

151

พื้นที่ใช้สอย 151 ตารางเมตร

สถาปัตย์
มีความทนทาน-แข็งแรง 2

บ้านเดี่ยว 2 ชั้น พื้นที่ใช้สอย 151 ตารางเมตร

ประกอบด้วย 3 ห้องนอน 3 ห้องน้ำ 1 ห้องรับแขก 1 ส่วนรับประทานอาหาร 1 ห้องครัวไทย และที่จอดรถ 2 คัน



ชั้น 1



ชั้น 2

โทร. 1685 sansiri.com

≡ 11แสนสิริ



ภาพจำลอง

160

พื้นที่ใช้สอย 160 ตารางเมตร

สถาปัตย์
มีความทนทานสูง

บ้านเดี่ยว 2 ชั้น พื้นที่ใช้สอย 160 ตารางเมตร

ประกอบด้วย 3 ห้องนอน 3 ห้องน้ำ 1 ห้องรับแขก 1 ส่วนรับประทานอาหาร 1 ห้องครัวไทย, ส่วนเตรียมอาหาร และที่จอดรถ 2 คัน



ชั้น 1



ชั้น 2

โทร. 1685 sansiri.com

≡ 11แสนสิริ



ภาพจำลอง

163

พื้นที่ใช้สอย 163 ตารางเมตร

สถาปัตย์
มีความทนทาน-แข็งแรง ๒

บ้านเดี่ยว 2 ชั้น พื้นที่ใช้สอย 163 ตารางเมตร

ประกอบด้วย 3 ห้องนอน 1 ห้องอเนกประสงค์ 3 ห้องน้ำ 1 ห้องรับแขก 1 ส่วนรับประทานอาหาร 1 ห้องครัวไทย และที่จอดรถ 2 คัน



ชั้น 1



ชั้น 2

โทร. 1685 sansiri.com

≡ 118 สันสิริ



ภาพจำลอง

178

พื้นที่ใช้สอย 178 ตารางเมตร

สถาปัตย์
มีความทนทาน-น่าอยู่

บ้านเดี่ยว 2 ชั้น พื้นที่ใช้สอย 178 ตารางเมตร

ประกอบด้วย 3 ห้องนอน 3 ห้องน้ำ 1 ห้องรับแขก, ส่วนพักผ่อนบน, 1 ส่วนรับประทานอาหาร 1 ห้องครัวไทย , ส่วนเตรียมอาหาร และที่จอดรถ 2 คัน



โทร. 1685 sansiri.com

≡ IIแสนสิริ



ภาพจำลอง

188

พื้นที่ใช้สอย 188 ตารางเมตร


สถาปัตย์
มีความทน-ทน/ความ: 2

บ้านเดี่ยว 2 ชั้น พื้นที่ใช้สอย 188 ตารางเมตร

ประกอบด้วย 4 ห้องนอน 3 ห้องน้ำ 1 ห้องรับแขก 1 ส่วนรับประทานอาหาร 1 ห้องครัวไทย และที่จอดรถ 2 คัน



ชั้น 1

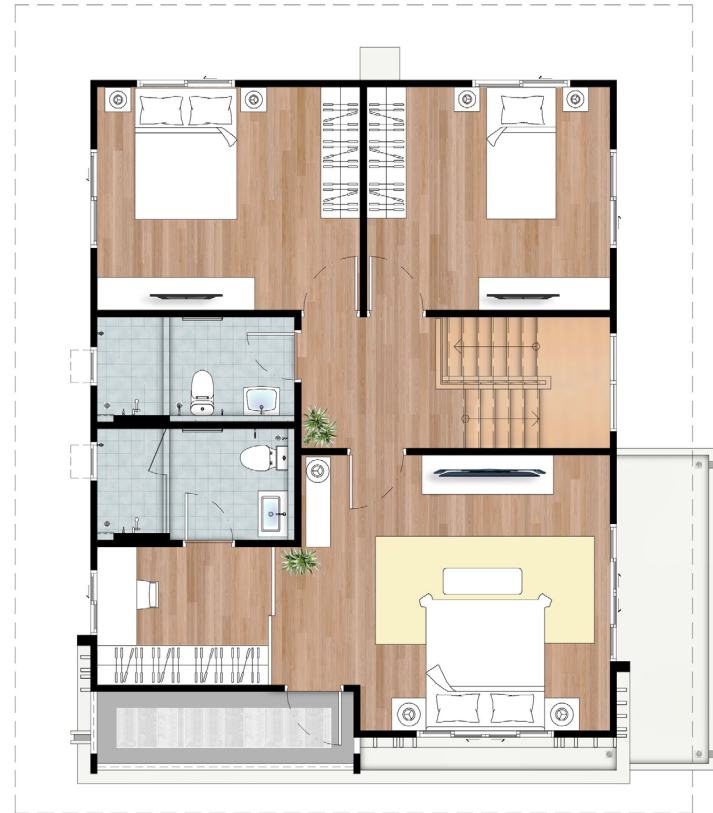

ชั้น 2

โทร. 1685 sansiri.com





ใช้ชีวิตบนทำเลที่รายล้อมด้วย สิ่งอำนวยความสะดวกมากมาย

สถาบันการศึกษา

- โรงเรียนพระหฤทัยนันทบุรี
- โรงเรียนสวนกุหลาบนนทบุรี
- โรงเรียนเซนต์ฟรังซิสเซเวียร์
- มหาวิทยาลัยรังสิต

สถานที่ราชการ


- สถานีตำรวจภูธรปากเกร็ด
- ศูนย์ราชการแจ้งวัฒนะ
- เทศบาลนครปากเกร็ด
- สำนักงานประกันสังคม

สถาบันการศึกษา

- เซ็นทรัลแจ้งวัฒนะ
- โรบินสัน ไลฟ์สไตล์ ศรีสมาน
- อิมแพค เมืองทองธานี
- ฟิวเจอร์ พาร์ค รังสิต

โรงพยาบาล

- โรงพยาบาลรพสุยามเซนต์คาร์ลอส
- โรงพยาบาลกรุงเทพ
- โรงพยาบาลปทุมเวช

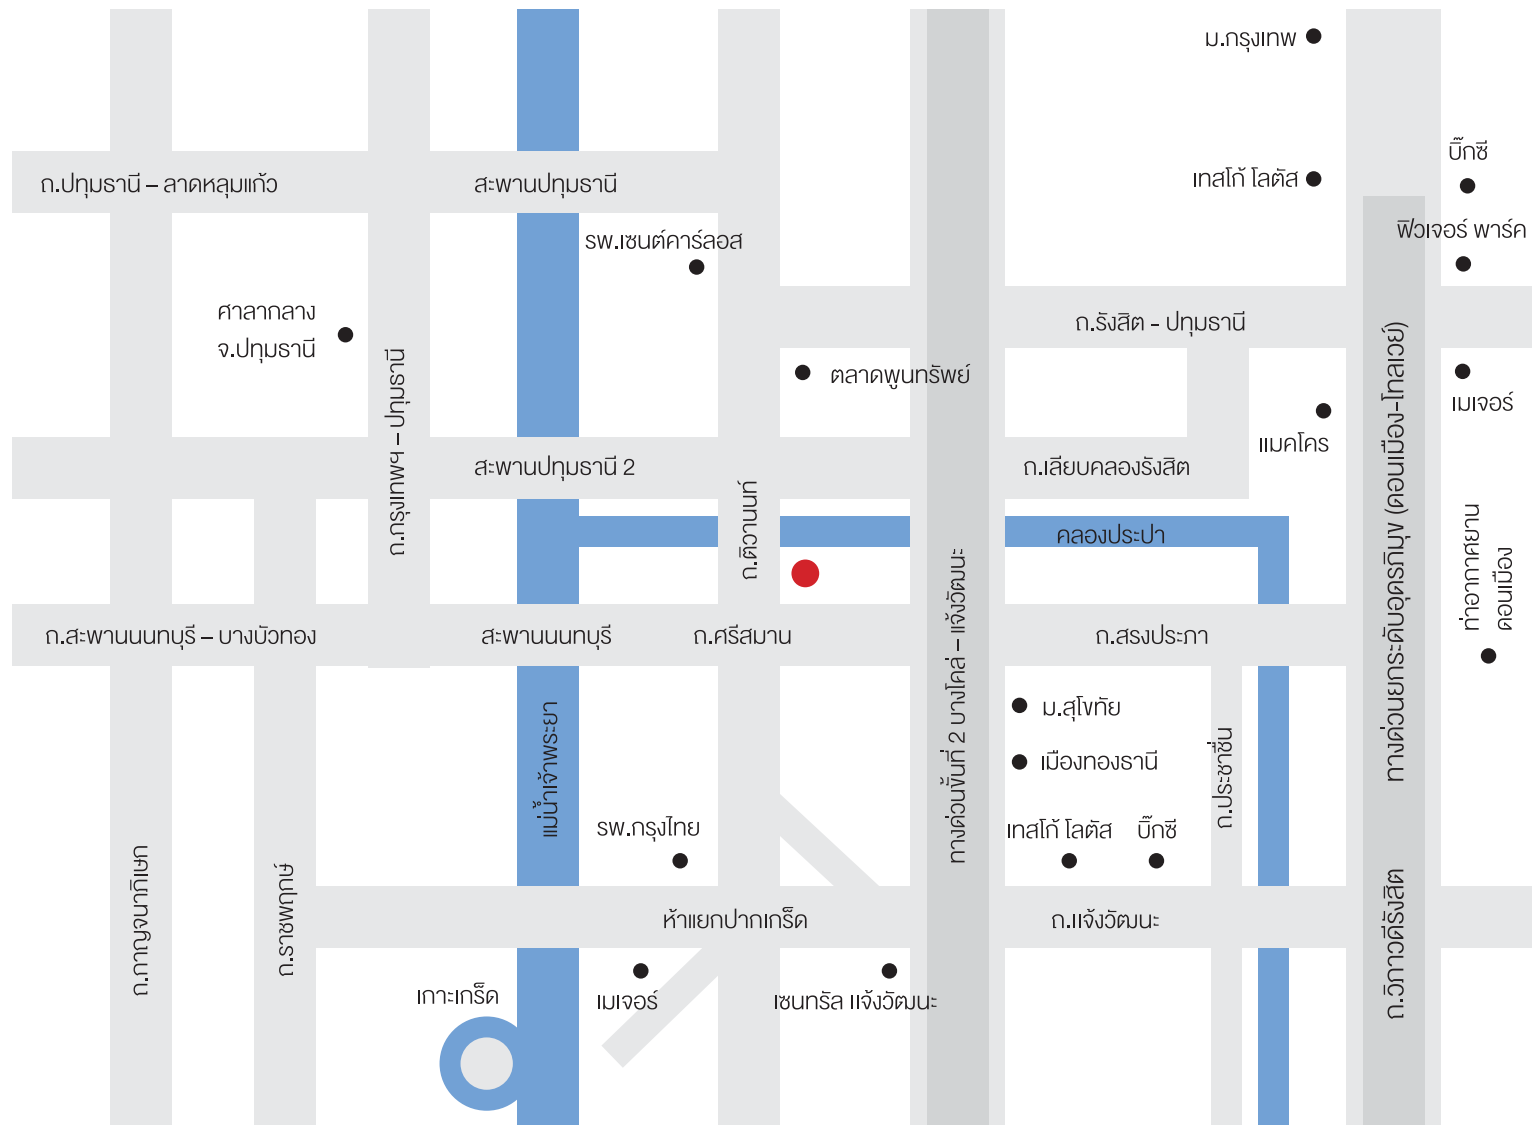

ที่ตั้งโครงการ

โครงการสายสีเขียว สีวันนัท – แจ้งวัฒนะ ตั้งอยู่ใจกลางทำเลศักยภาพ

เชื่อมต่อการเดินทาง สะดวกสบายด้วยทำเลใกล้ทางด่วน สนามบินดอนเมือง และรถไฟฟ้าสายสีแดง

SARANSIRI
TIWANON-CHAENGWATTANA 2